


Integriertes Energetisches Quartierskonzept Hoitlingen

Maßnahmenvorschläge

Juni 2023

ohne Maßstab

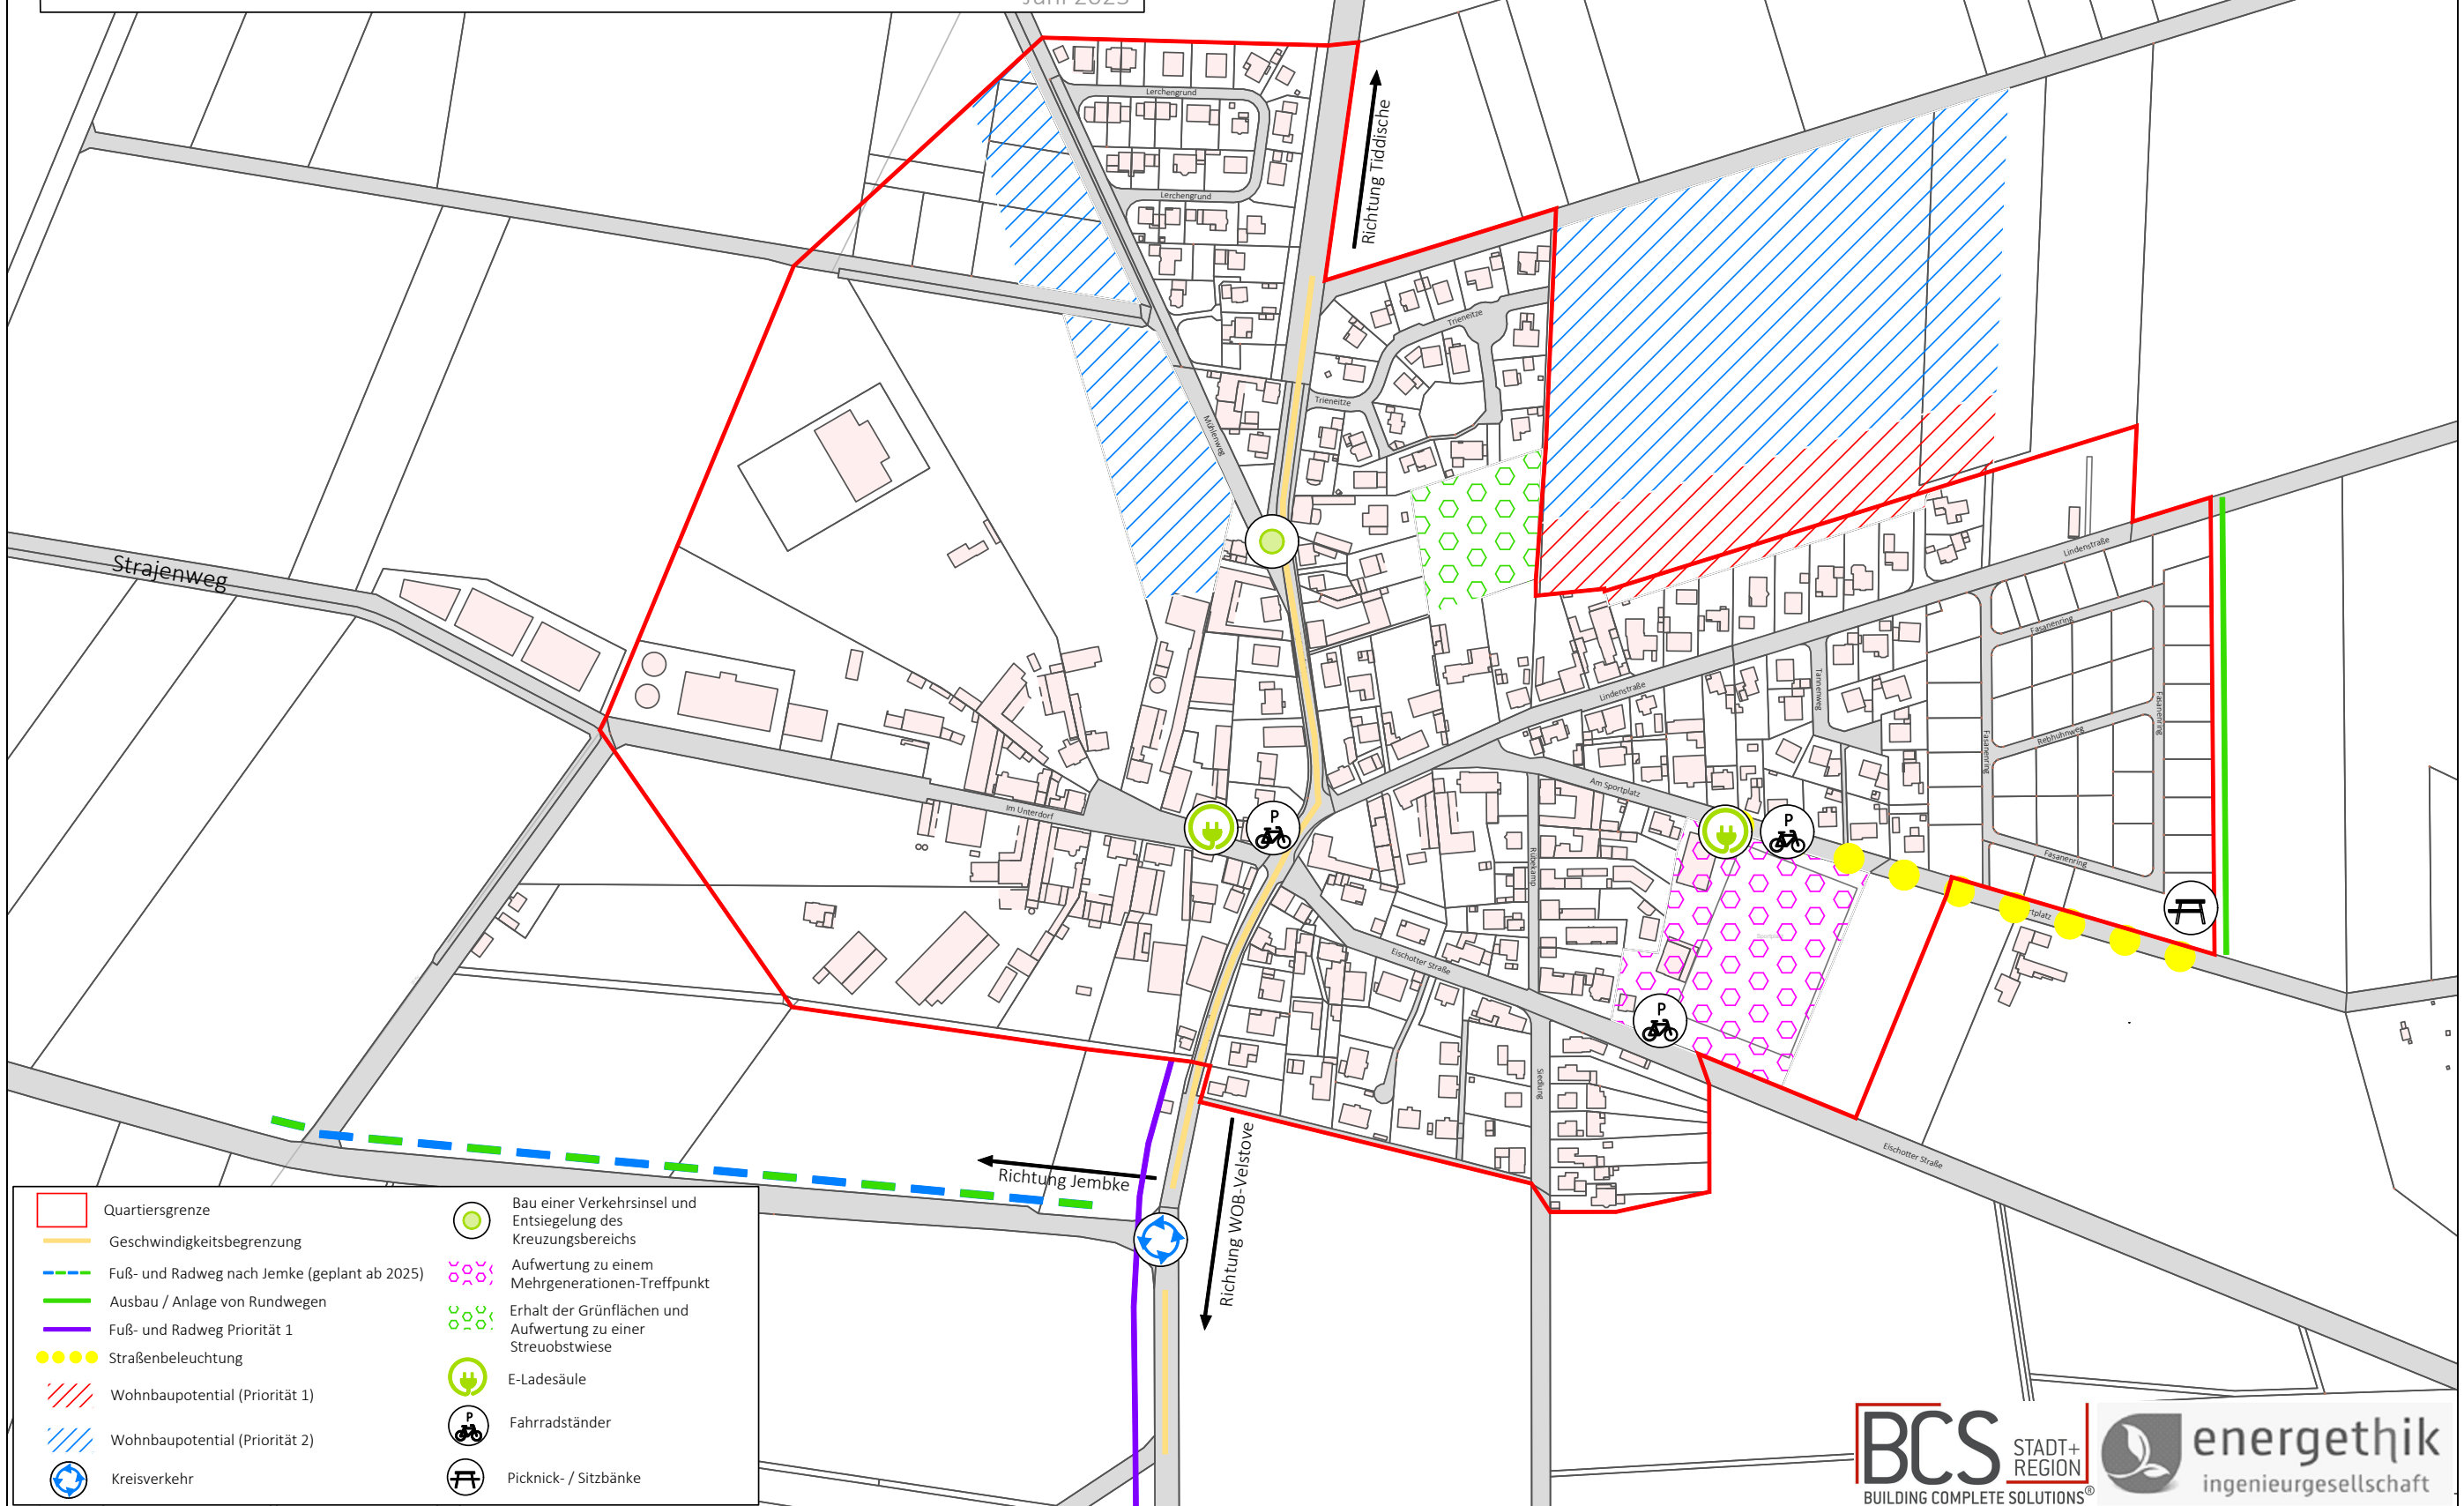

- | | |
|--|--|
| Quartiersgrenze | Bau einer Verkehrsinsel und Entsiegelung des Kreuzungsbereichs |
| Geschwindigkeitsbegrenzung | Aufwertung zu einem Mehrgenerationen-Treffpunkt |
| Fuß- und Radweg nach Jemke (geplant ab 2025) | Erhalt der Grünflächen und Aufwertung zu einer Streuobstwiese |
| Ausbau / Anlage von Rundwegen | E-Ladesäule |
| Fuß- und Radweg Priorität 1 | Fahrradständer |
| Straßenbeleuchtung | Picknick- / Sitzbänke |
| Wohnbaupotential (Priorität 1) | |
| Wohnbaupotential (Priorität 2) | |
| Kreisverkehr | |